


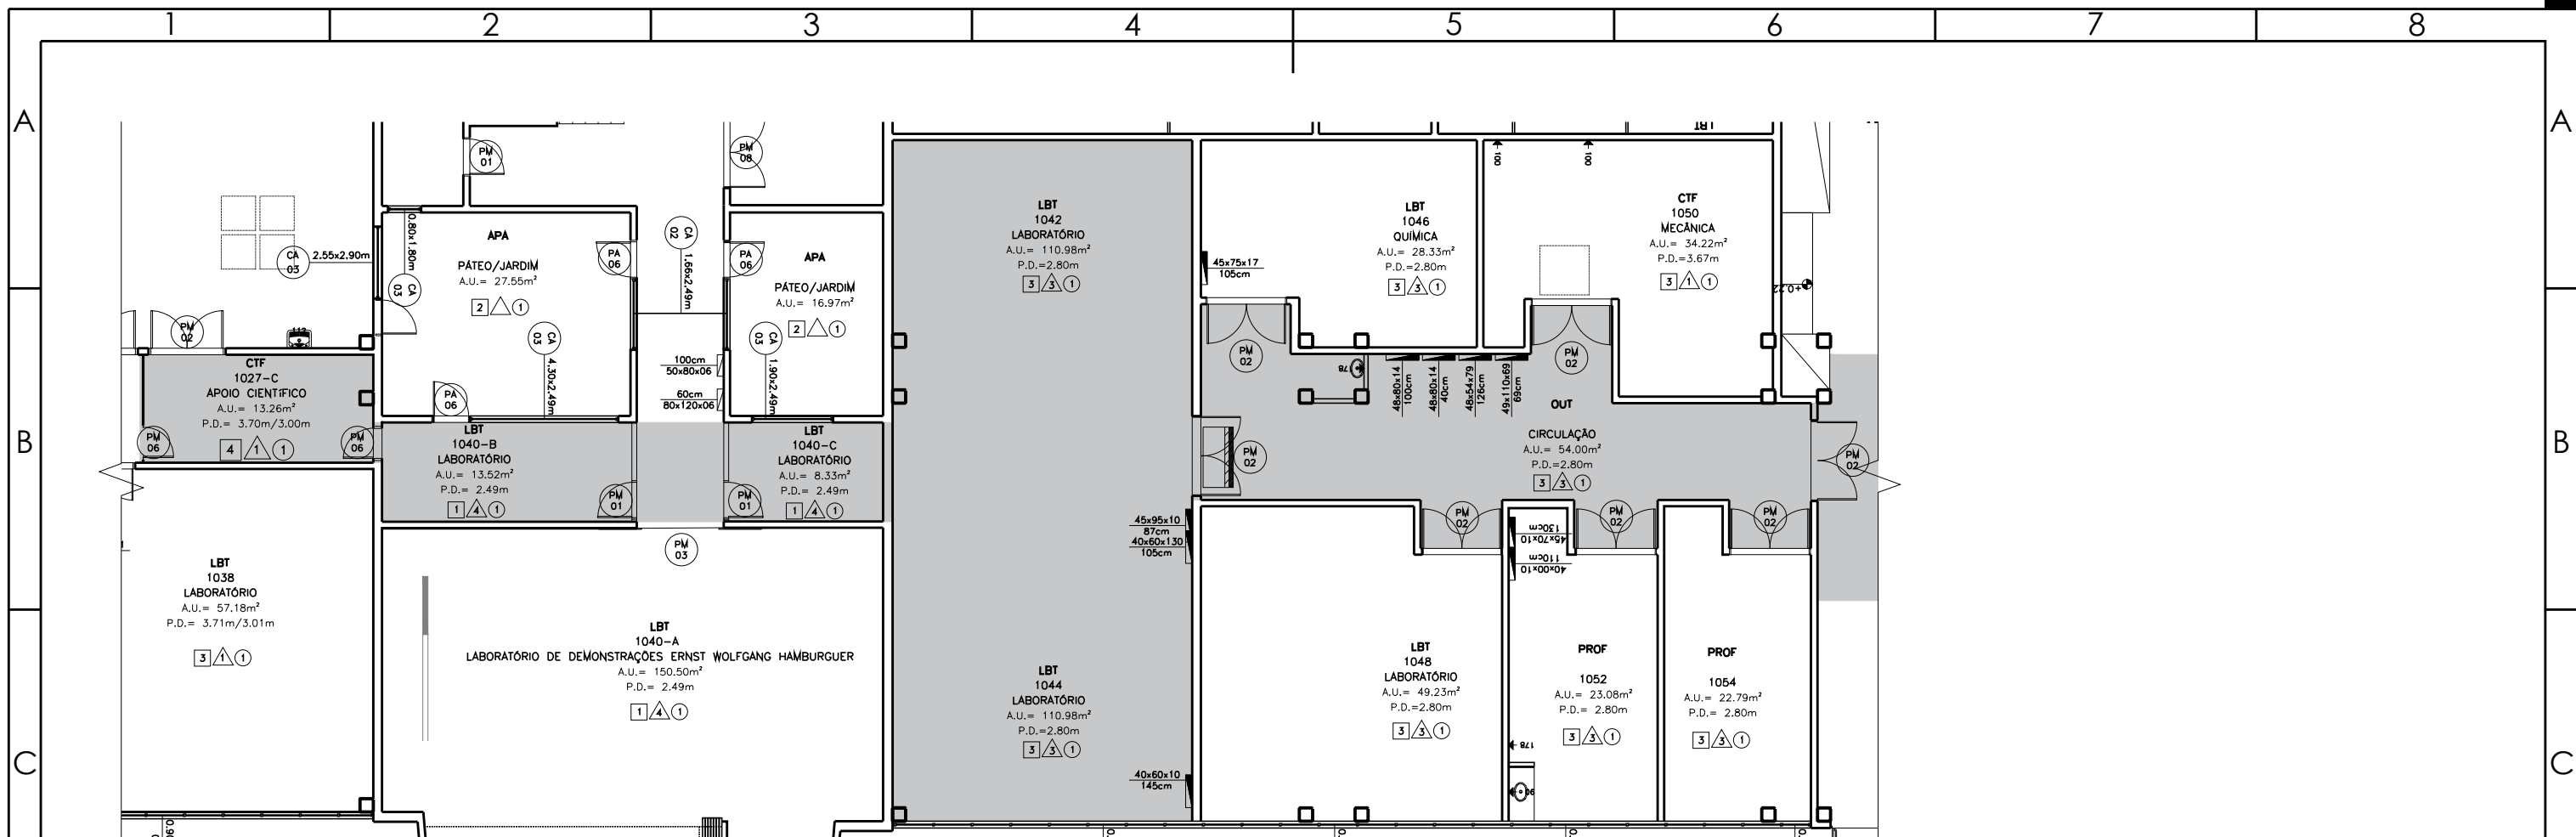

3 PLANTA - AS BUILT - TRECHO A - PAVIMENTO 1 BLOCO 1
1:150

LEGENDA

PORTAS

Porta	Folha	Dimensões	Manobra	Batentes
PM 01	Madeira c/ revestimento em pintura	1 fl. 82x210	De giro	Madeira
PM 02	Madeira c/ revestimento em pintura	2 fls. 95x210	De giro	Madeira
PM 03	Madeira c/ revestimento em pintura	2 fls. 100x210	De correr	Madeira
PM 06	Madeira c/ revestimento em pintura	1 fl. 70x210	De giro	Madeira

ACABAMENTOS

Piso: 1 - Granilite	Forro: 1 - Sem forro	Parede: 1 - Pintura
2 - Cerâmico	3 - Lã de vidro	
3 - Vinílico (Paviflex)	4 - Isopor	
4 - Piso de borracha		

REDE ELÉTRICA

QDG - Quadro de Distribuição Geral
QD - Quadro de Distribuição Local

INTERVENÇÃO

Área de intervenção no pavimento 1
--

| Revisão nº 4 |

| 26/05/2022 | Maria Rosa Lins Gomes | Verificado



Instituto de Física
Universidade de São Paulo

Endereço: Rua do Matão, 1371, Cidade Universitária, São Paulo, SP - Brasil - CEP 05508-090

Unidade/Órgão	Assistência Técnica Operacional - Instituto de Física - Universidade de São Paulo			Código	SPDC03
Obra	Abertura de corredor - Laboratório de Instrumentação e Partículas			Folha nº	
Área Técnica	Arquitetura	Estágio	Projeto Executivo	02/09	
Título da Folha	Planta - As Built - Trecho A - Pavimento 1 Bloco 1				
Autoria do Proj.	Engª Verônica Espinosa - CREA 5061735390			Data	XXXXXXXXXXXXXXXXXX
Desenhista	K. X. / M. G. / Maria Rosa Gomes	Escala	Indicada	Verific.	XXXXXXXXXXXXXXXXXX
Arquivo	IF-SPDC03_Rotal-ARQ-PE-R03	Proc. nº	XXXXXXXXXXXXXXXXXXXX	Fonte	XXXXXXXXXXXXXXXXXX

